


# 上松都市計画図

令和元年七月

上松町

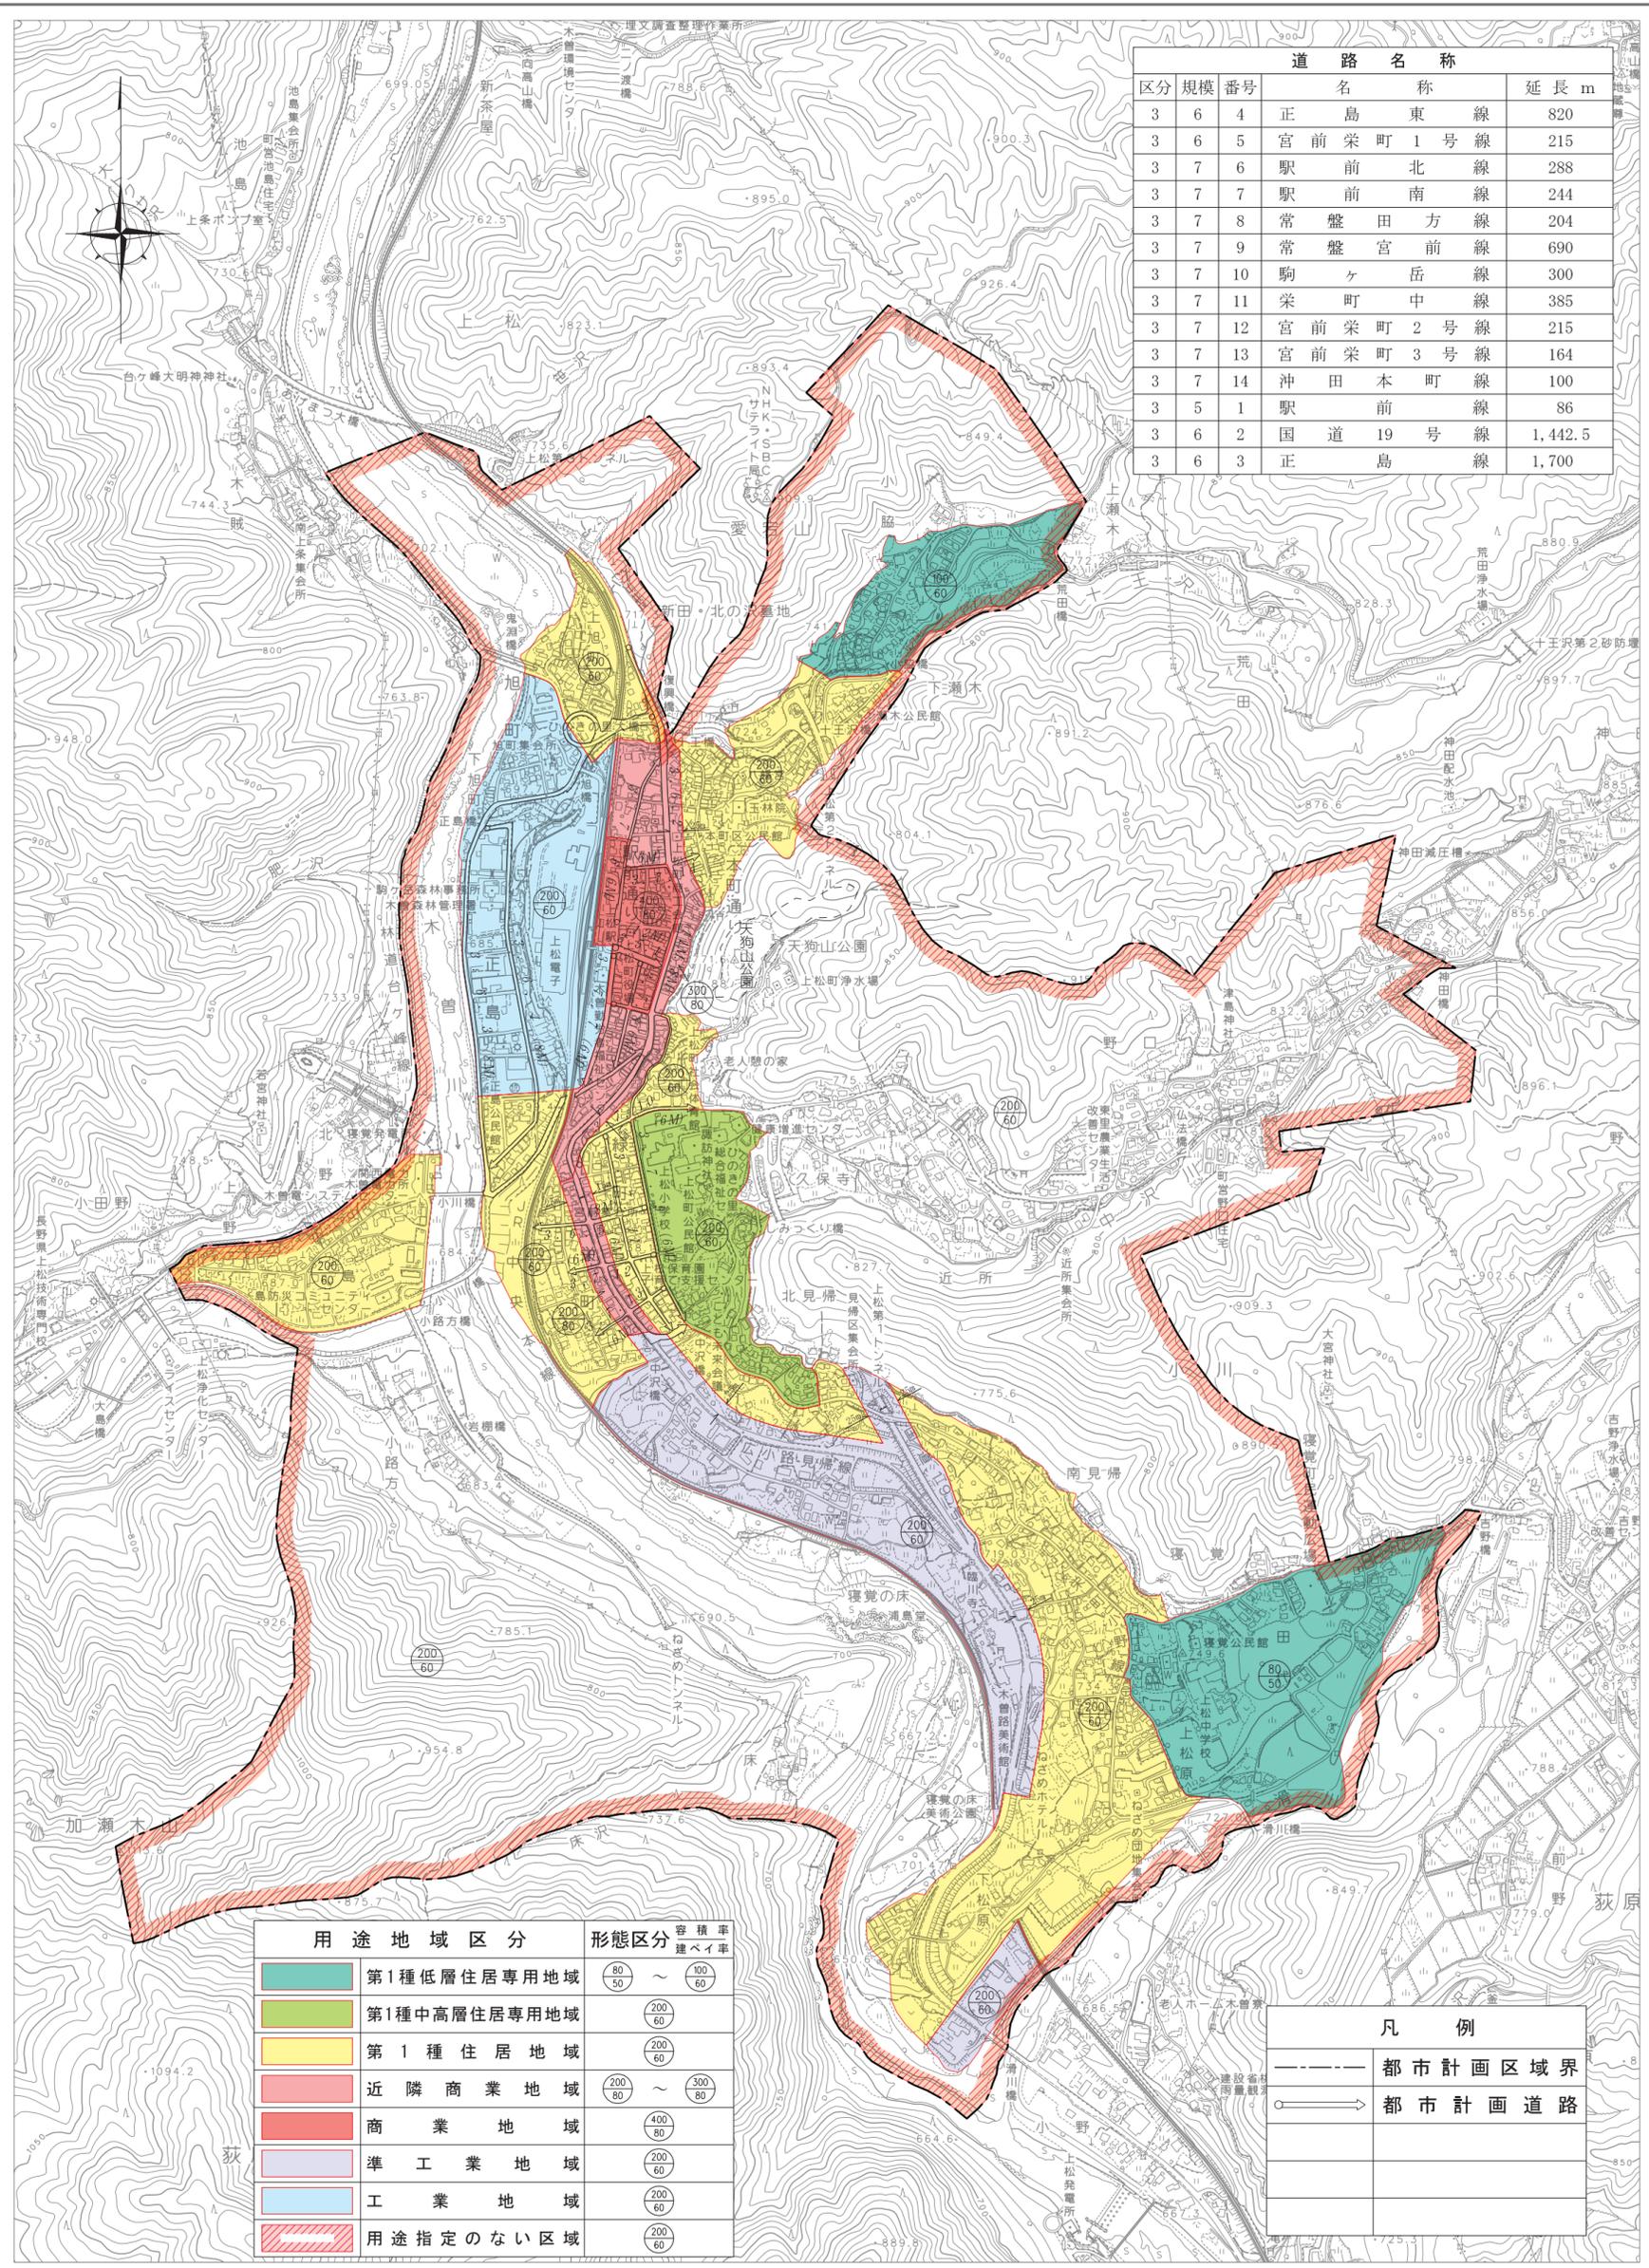

道路名称				延長 m
区分	規模	番号	名称	
3	6	4	正島東線	820
3	6	5	宮前栄町1号線	215
3	7	6	駅前北線	288
3	7	7	駅前南線	244
3	7	8	常盤田方線	204
3	7	9	常盤宮前線	690
3	7	10	駒ヶ岳線	300
3	7	11	栄町中線	385
3	7	12	宮前栄町2号線	215
3	7	13	宮前栄町3号線	164
3	7	14	沖田本町線	100
3	5	1	駅前線	86
3	6	2	国道19号線	1,442.5
3	6	3	正島線	1,700

- 記号
- △ 三角点
  - 水準点
  - 埋石
  - 電子基準点
  - 標高点
  - 普通建物
  - 無壁建物
  - 塙
  - 真幅道
  - 幅員1.5m~3mの路
  - 幅員1.5m未満の路
  - 有料道路料金所
  - 庭園路
  - 道路の分離帯
  - 歩道
  - 並下の道路
  - 普通鉄道
  - 転車台
  - トンネル
  - ロープウェイ等
  - 送電線
  - 輸送管
  - 都道府県界
  - 郡市・東京都の区界
  - 町村・指定都市の区界
  - 町(丁)・大字界
  - 区域界
  - へが
  - 神社
  - 寺院
  - キリスト教学校
  - 病院・医院
  - 交番・派出所
  - 消防署
  - 郵便局
  - 工場
  - 発電所・変電所
  - 倉庫
  - 火薬庫
  - 揚排水ポンプ場
  - 市区町村の役場
  - その他の官署
  - 裁判所
  - 庁舎
  - 検察庁
  - 税務署
  - 森林管理署
  - 公会堂・公民館
  - 銀行
  - ハローワーク
  - 保健所
  - 協同組合
  - 幼稚園・保育園
  - 図書館
  - ガスト・スーパー
  - ホテル・旅館
  - 鳥居
  - 塔
  - 高石
  - 墓
  - 記念碑
  - 立像・路傍祠
  - 碑・天然記念物
  - 起重機
  - 煙突
  - 電波塔
  - 灯台
  - 灯標
  - 坑口
  - 洞
  - 庭
  - 土地利用景
  - 田
  - 畑
  - 畑園
  - 桑茶果樹
  - 芝樹木
  - 針葉樹
  - 広葉樹
  - やしの
  - 竹
  - 荒
  - 永
  - 木
  - 徒
  - 不
  - 透
  - 透
  - 土
  - 人工斜面(小)
  - 人工斜面(大)
  - 水
  - 敷
  - 石
  - 被
  - 覆
  - 大
  - 小
  - 貯
  - 輸
  - 送

用途地域区分	形態区分	容積率	建ぺい率
第1種低層住居専用地域	80/50	~	100/60
第1種中高層住居専用地域	200/60		
第1種住居地域	200/60		
近隣商業地域	200/80	~	300/80
商業地域	400/80		
準工業地域	200/60		
工業地域	200/60		
用途指定のない区域	200/60		

凡例	
—	都市計画区域界
→	都市計画道路

この地図は、平成24年に作成した1:10,000の一部修正したものである。

1:10,000

株式会社協同測量社

