


別紙2 配管埋設工事


株式会社ミライト・ワン

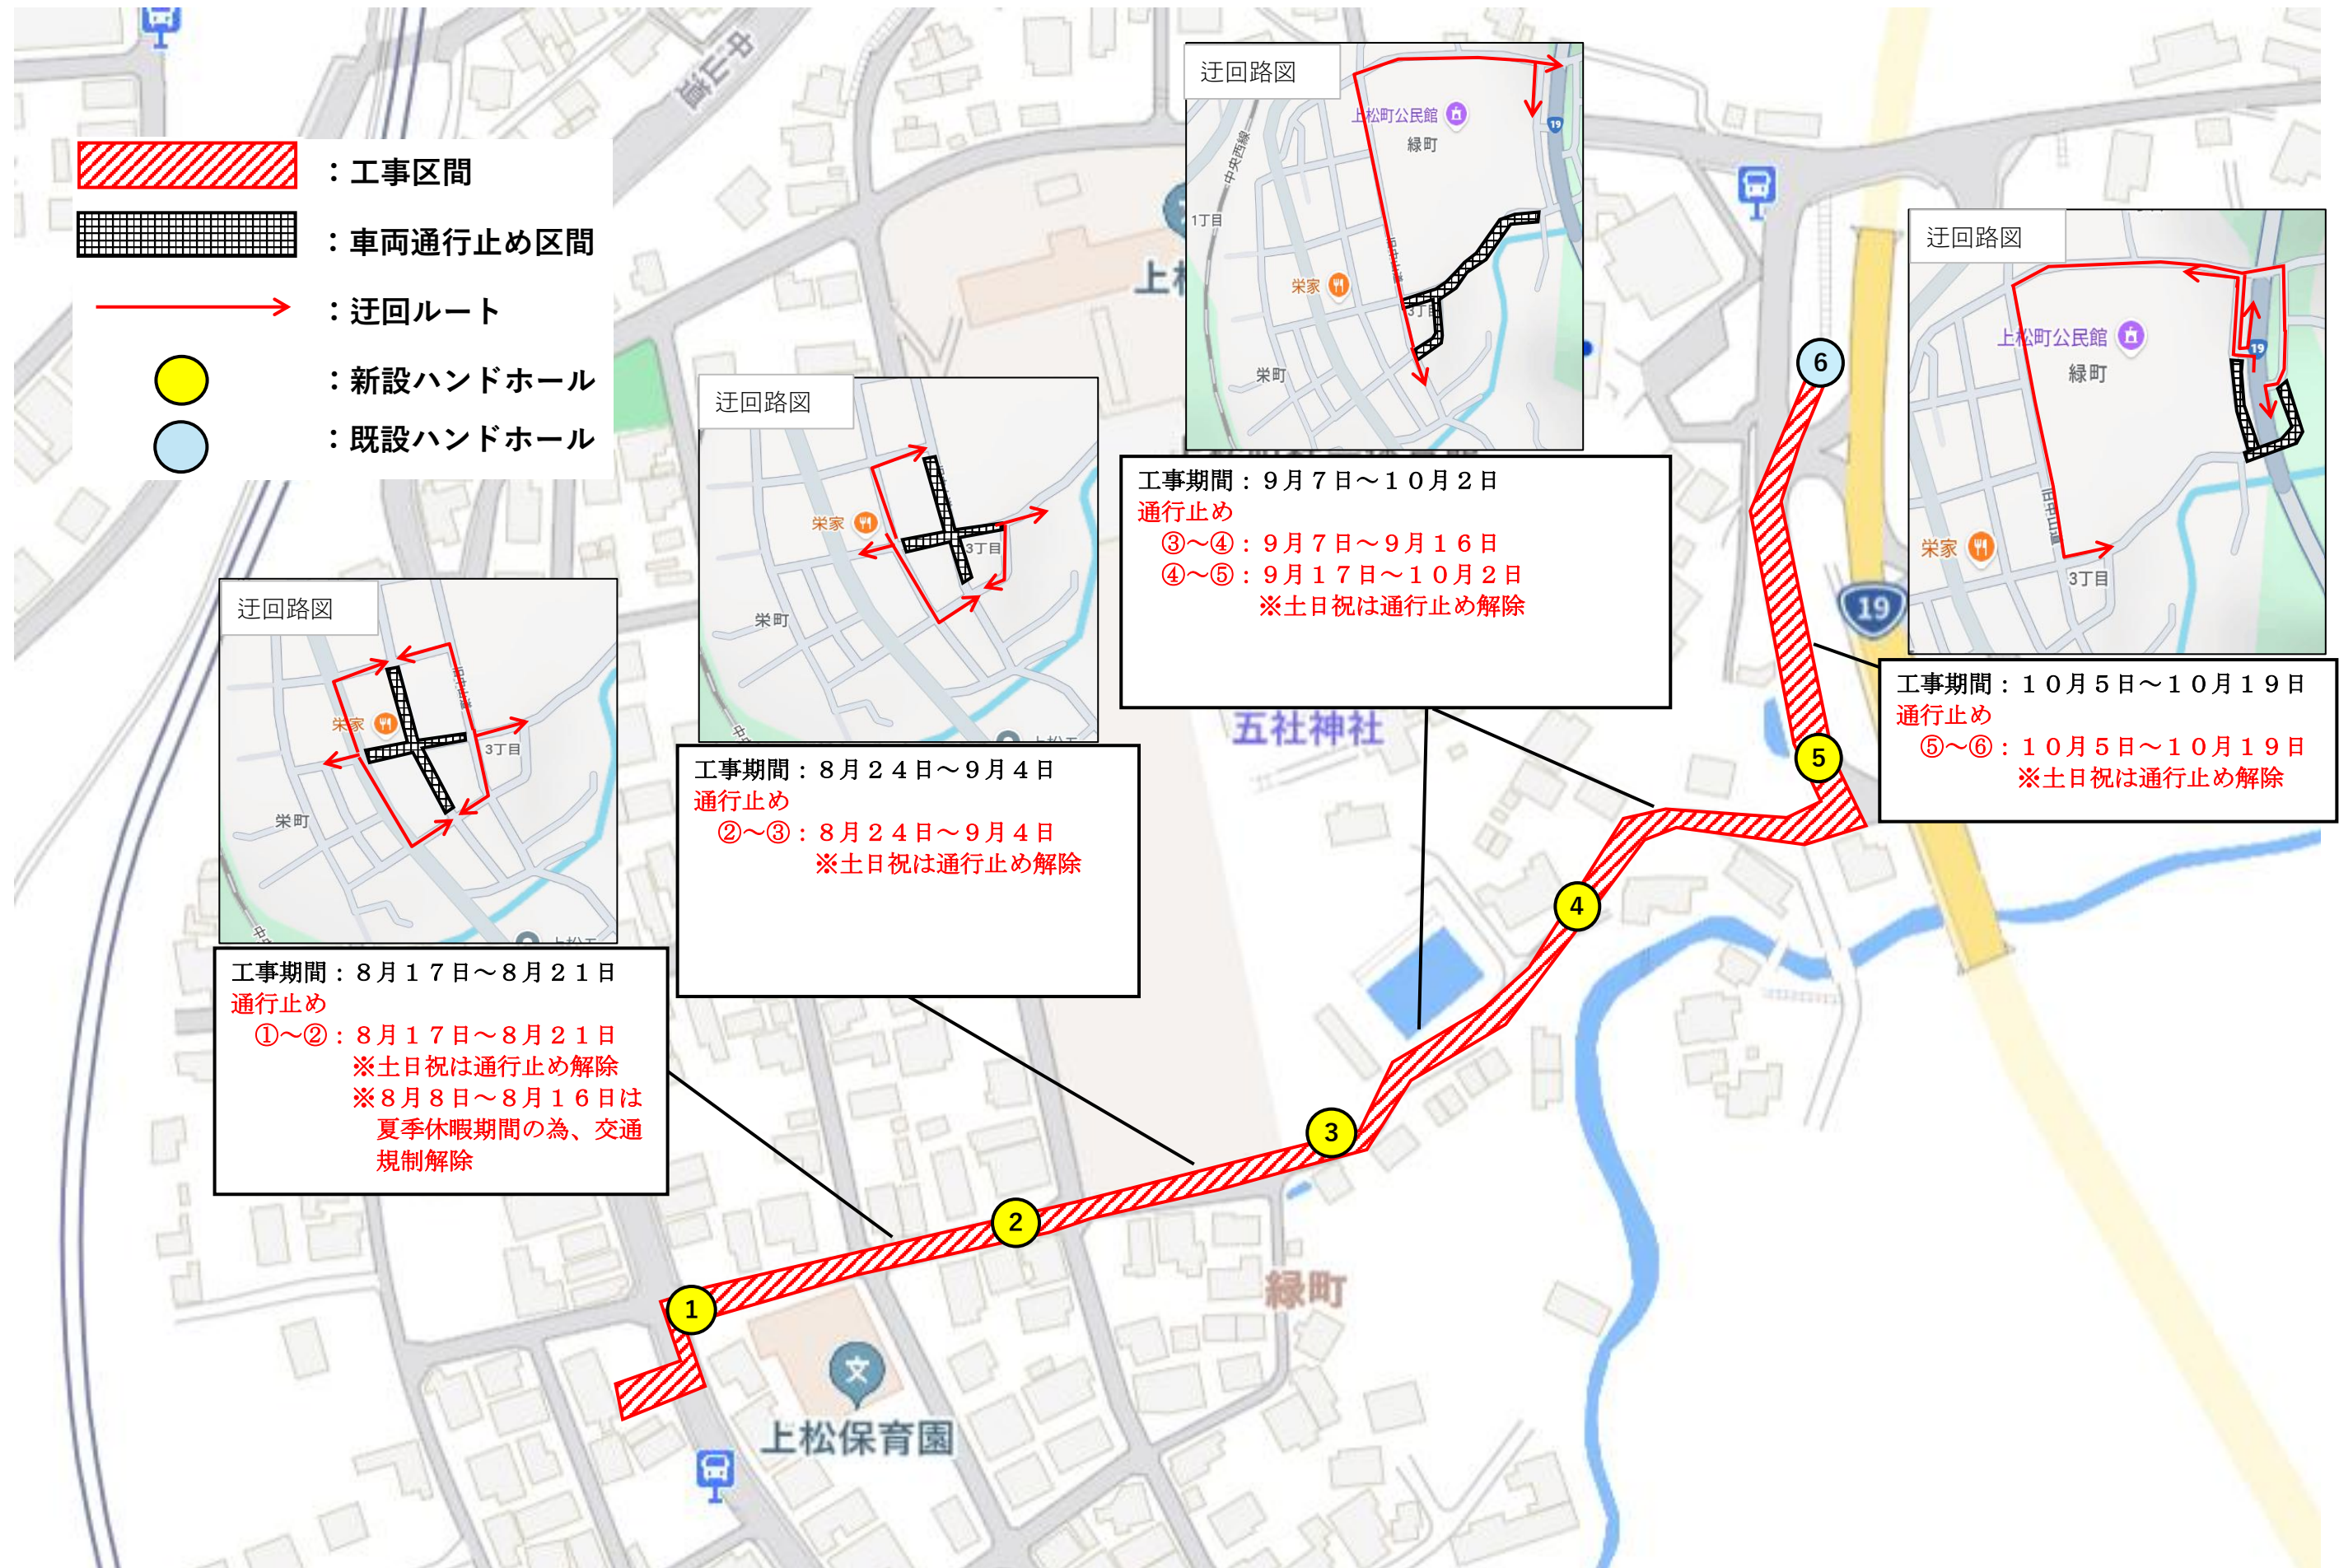

※: 車両通行止め箇所に警備員と迂回路図を設置します。施工区間内の住民様、施設利用者様に関しては誘導員によって安全に誘導を行います。

※: 土日祝は作業を行いません。そのため片側通行規制及び通行止めは解除致します。

※: 工事期間に大幅な変更がある際は、再度周知させていただきます。

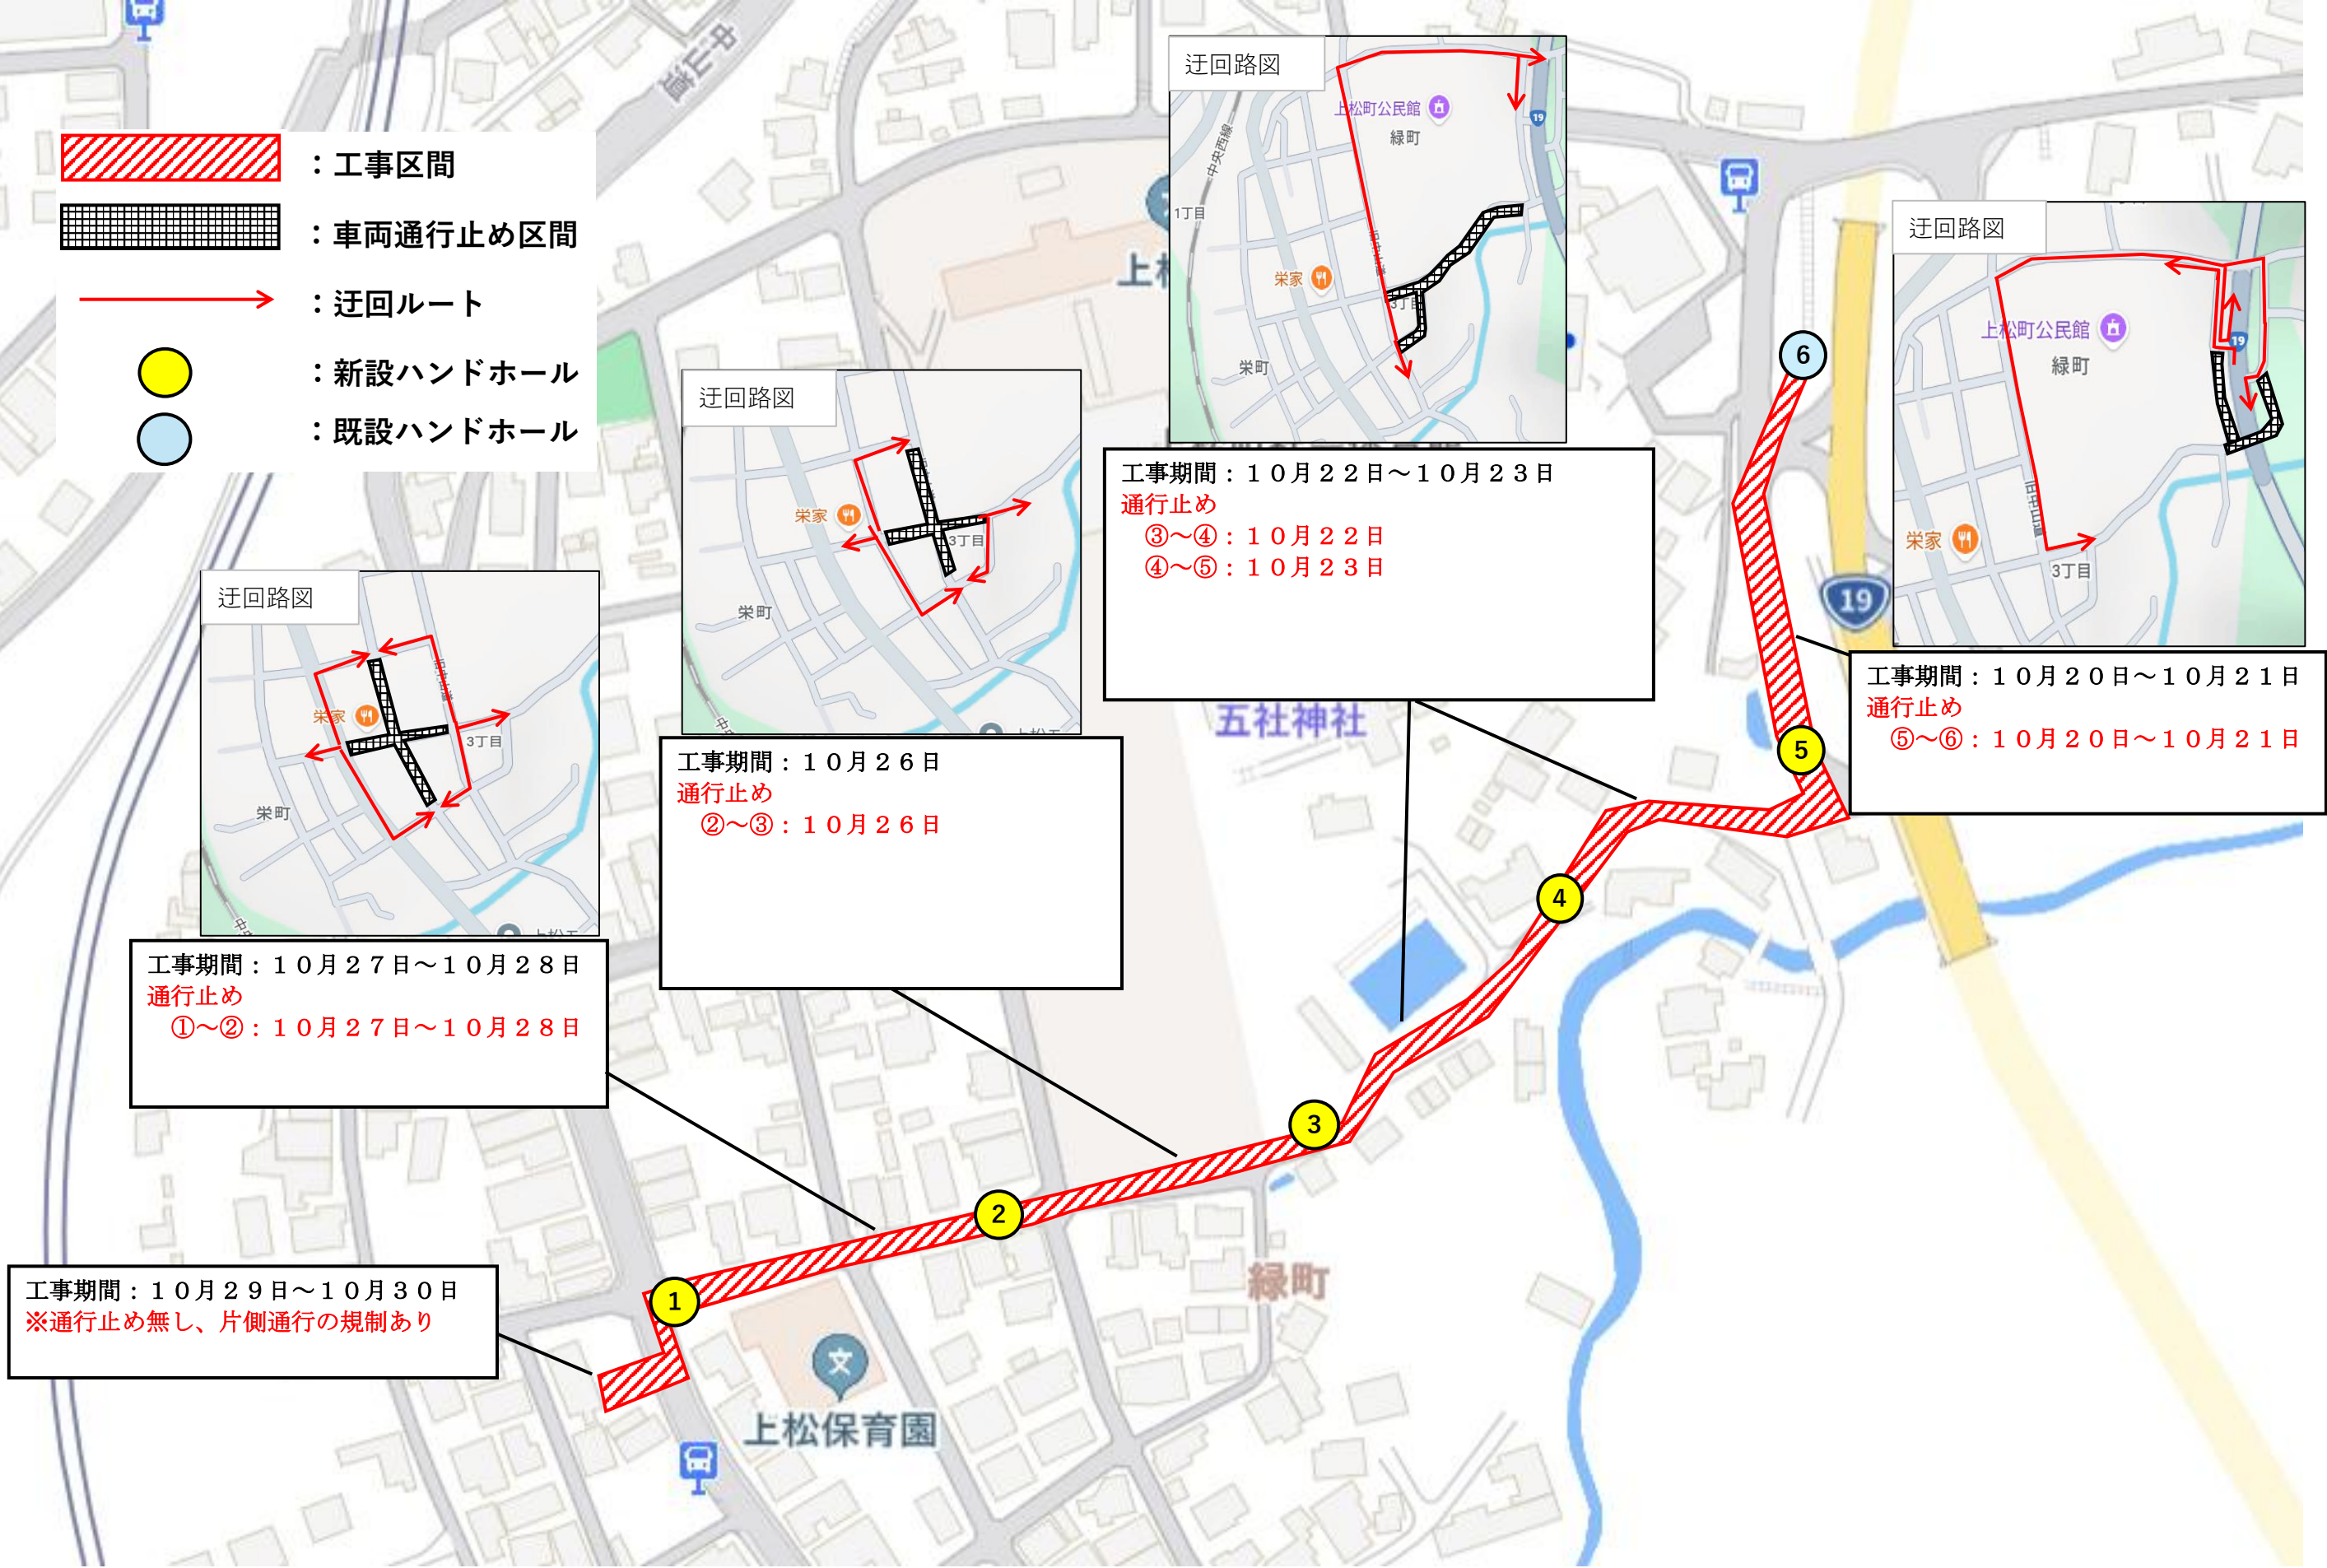

※：車両通行止め箇所に警備員と迂回路図を設置します。施工区間内の住民様、施設利用者様に関しては誘導員によって安全に誘導を行います。

※：土日祝は作業を行いません。そのため片側通行規制及び通行止めは解除致します。

※：工事期間に大幅な変更がある際は、再度周知させていただきます。